


Anlage 3 zur Stellplatzsatzung

Zone IV gem. § 10 Abs. 5
Flurstücksplan

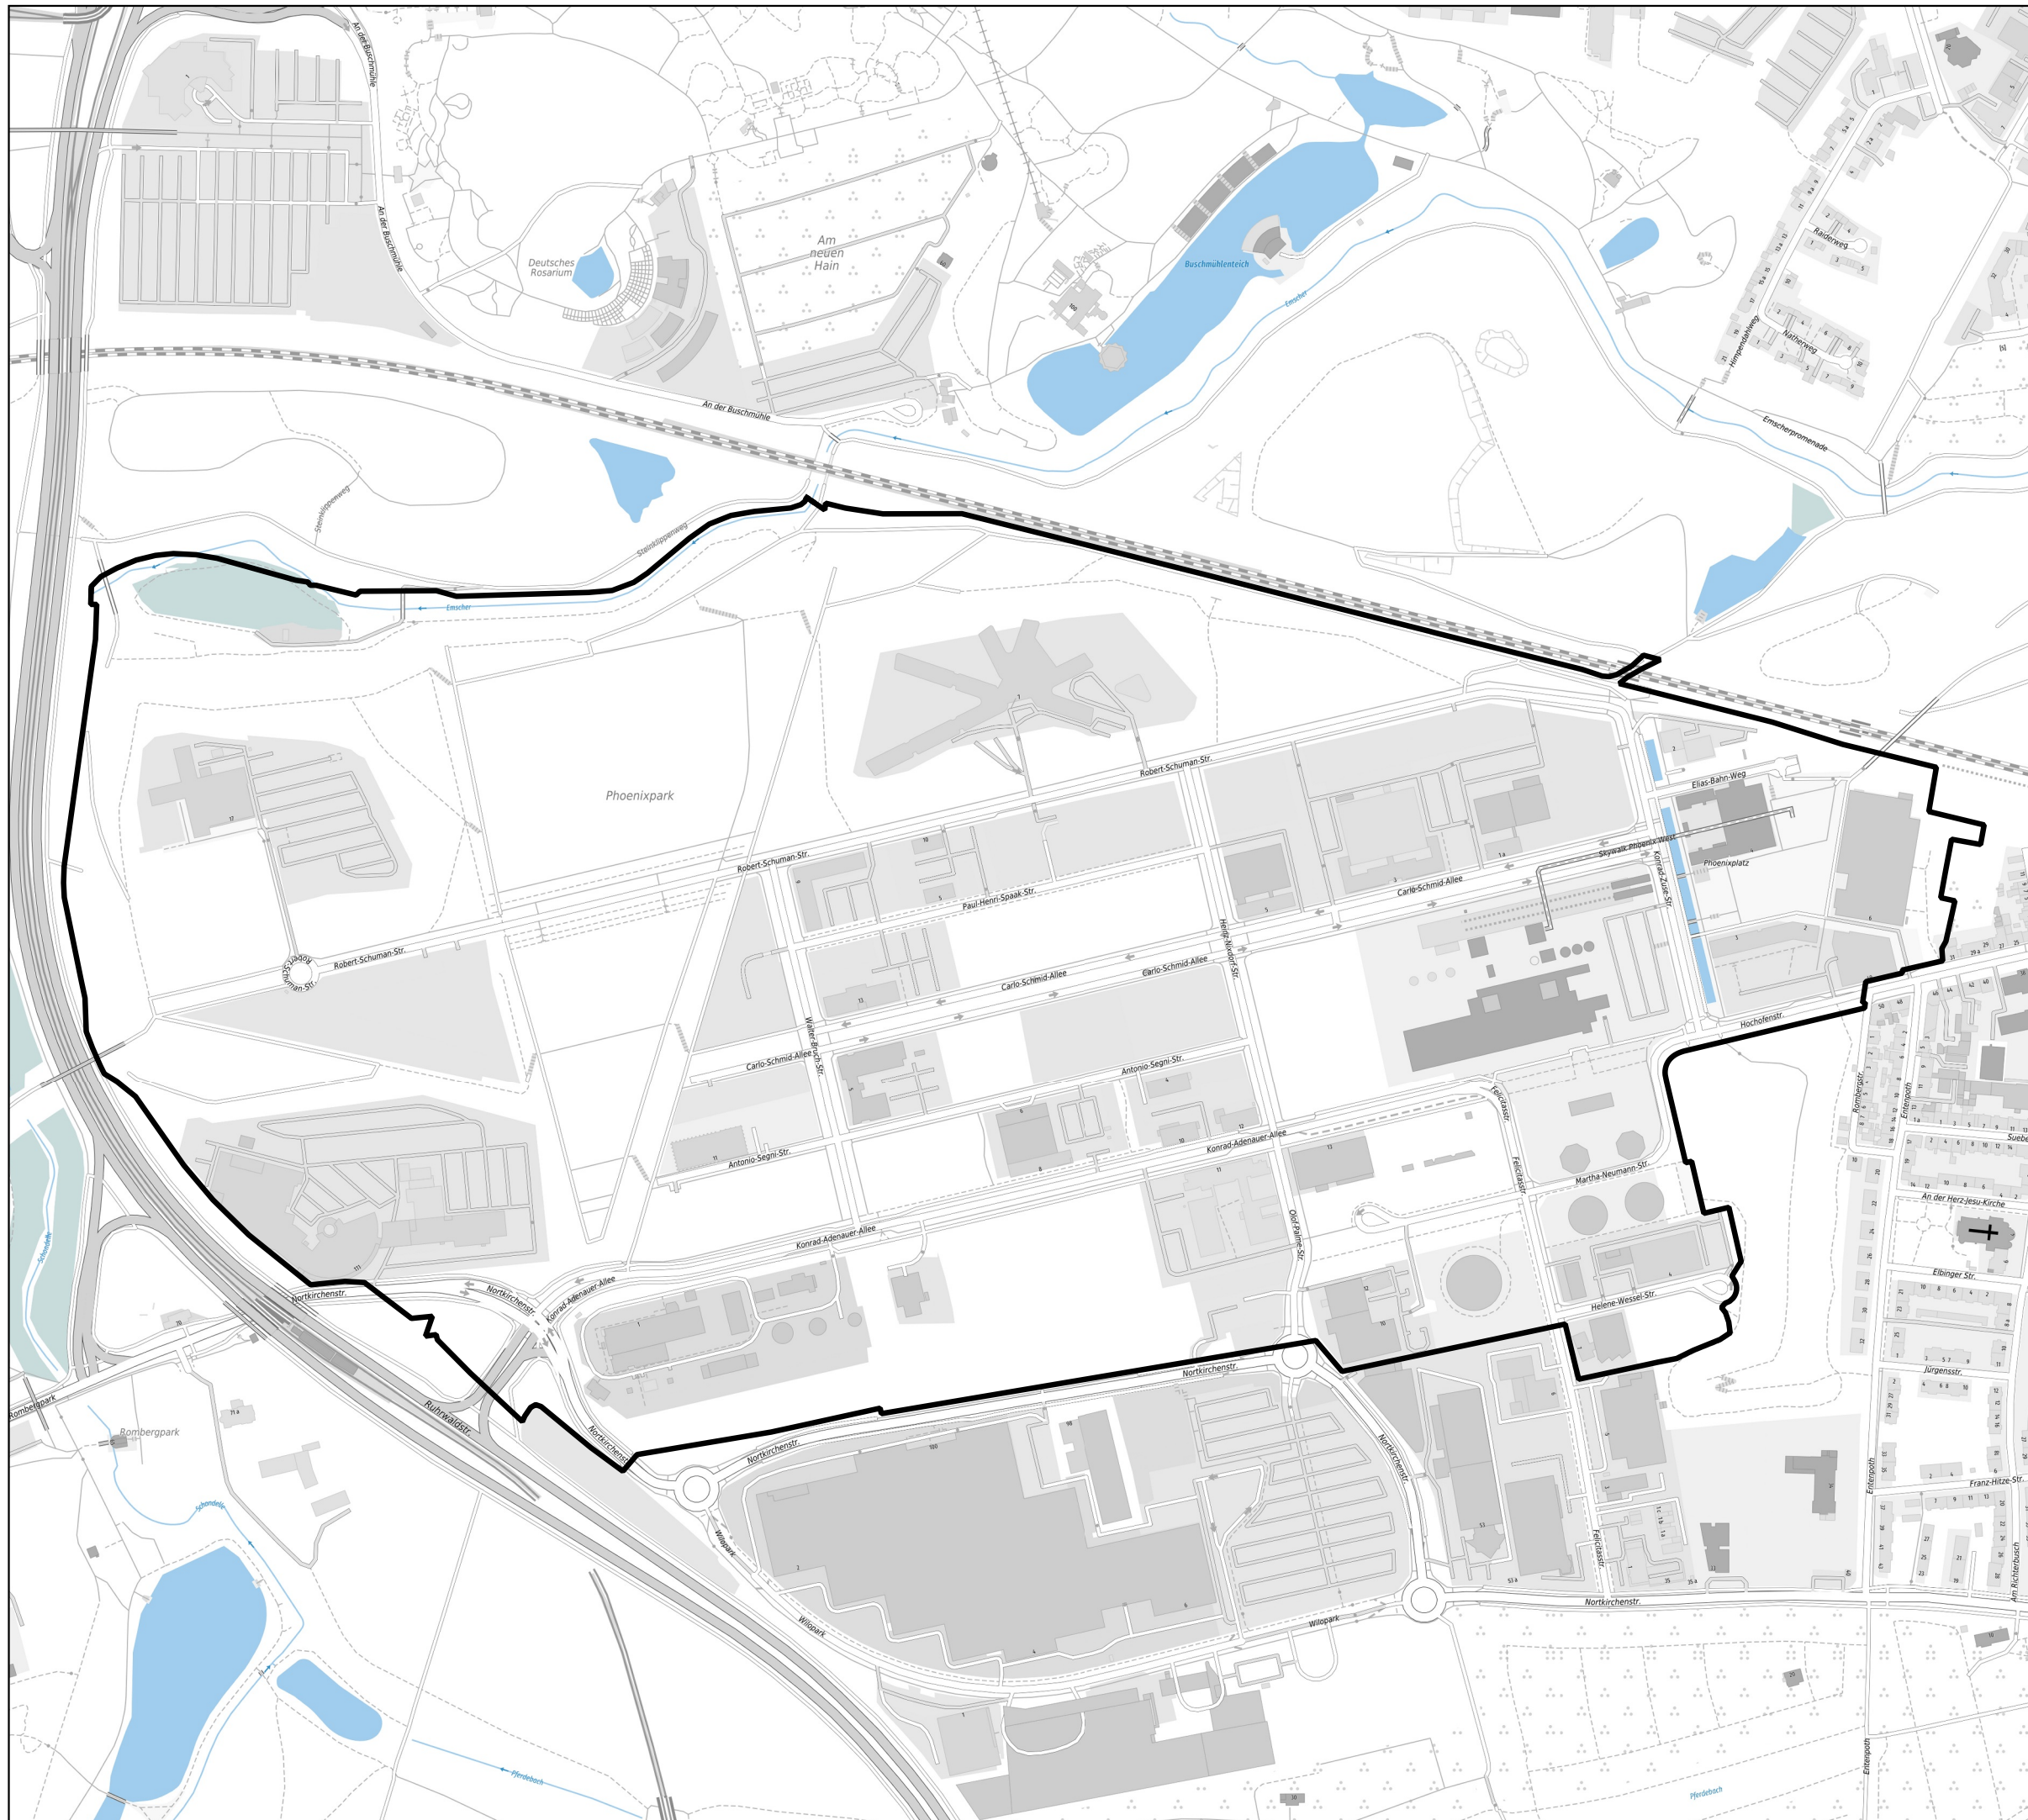

Stadt Dortmund
Stadtplanungs- und
Baordnungsamt



5.6.2024, 61/3 Mobilitätsplanung, 61/2-5
Geodatenmanagement

© Kartographie: Stadt Dortmund, Vermessungs- und Katasteramt, Geoinformation 62/5-2, 12/2023, Stadtplanwerk Ruhrgebiet 2.0 © Stadt Dortmund und Regionalverband Ruhr (Lizenz: dl-de/by-2-0), Datengrundlagen: ALKIS, ATKIS - Land NRW/ Katasterämter (Lizenz: dl-de/zero-2-0) und © OpenStreetMap - Mitwirkende (License: ODbL)