

1a

1b

2

3a

3b

4a

4b

5a

5b

6

7

8

9

10

Anschluss  
Stadt Bochum

RS 1 Teilstück 1  
freie Strecke

km 0+000 bis km 1+871

RS 1 Teilstück 1  
freie Strecke

km 1+871 bis km 3+401

RS 1 Teilstück 2  
Ortsdurchfahrt

km 3+401 bis  
km 4+500

RS 1 Teilstück 3a  
freie Strecke

km 4+500 bis km 7+617

RS 1 Teilstück 3b  
freie Strecke

km 7+617 bis  
km 8+539

RS 1 Teilstück 4b  
Ortsdurchfahrt

km 9+581 bis  
km 10+623

RS 1 TS 4a  
OD  
km 8+539 bis  
km 9+581

RS 1 TS 5b  
fr Strecke  
km 10+623 bis  
km 10+867

RS 1 Teilstück 5b  
freie Strecke

km 10+867 bis km 14+059

RS 1  
Teilstk. 6  
OD

km 14+059  
bis  
km 14+811

RS 1 Teilstück 7  
freie Strecke

km 14+811 bis km 19+365

RS 1  
Teilstk. 8  
Ortsdurchfahrt

km 19+365 bis  
km 20+304


RS 1 Teilstück 9  
freie Strecke

km 20+304 bis km 22+086

RS 1 Teilstück 10  
Ortsdurchfahrt

km 22+086 bis  
km 23+241

Anschluss  
Unna

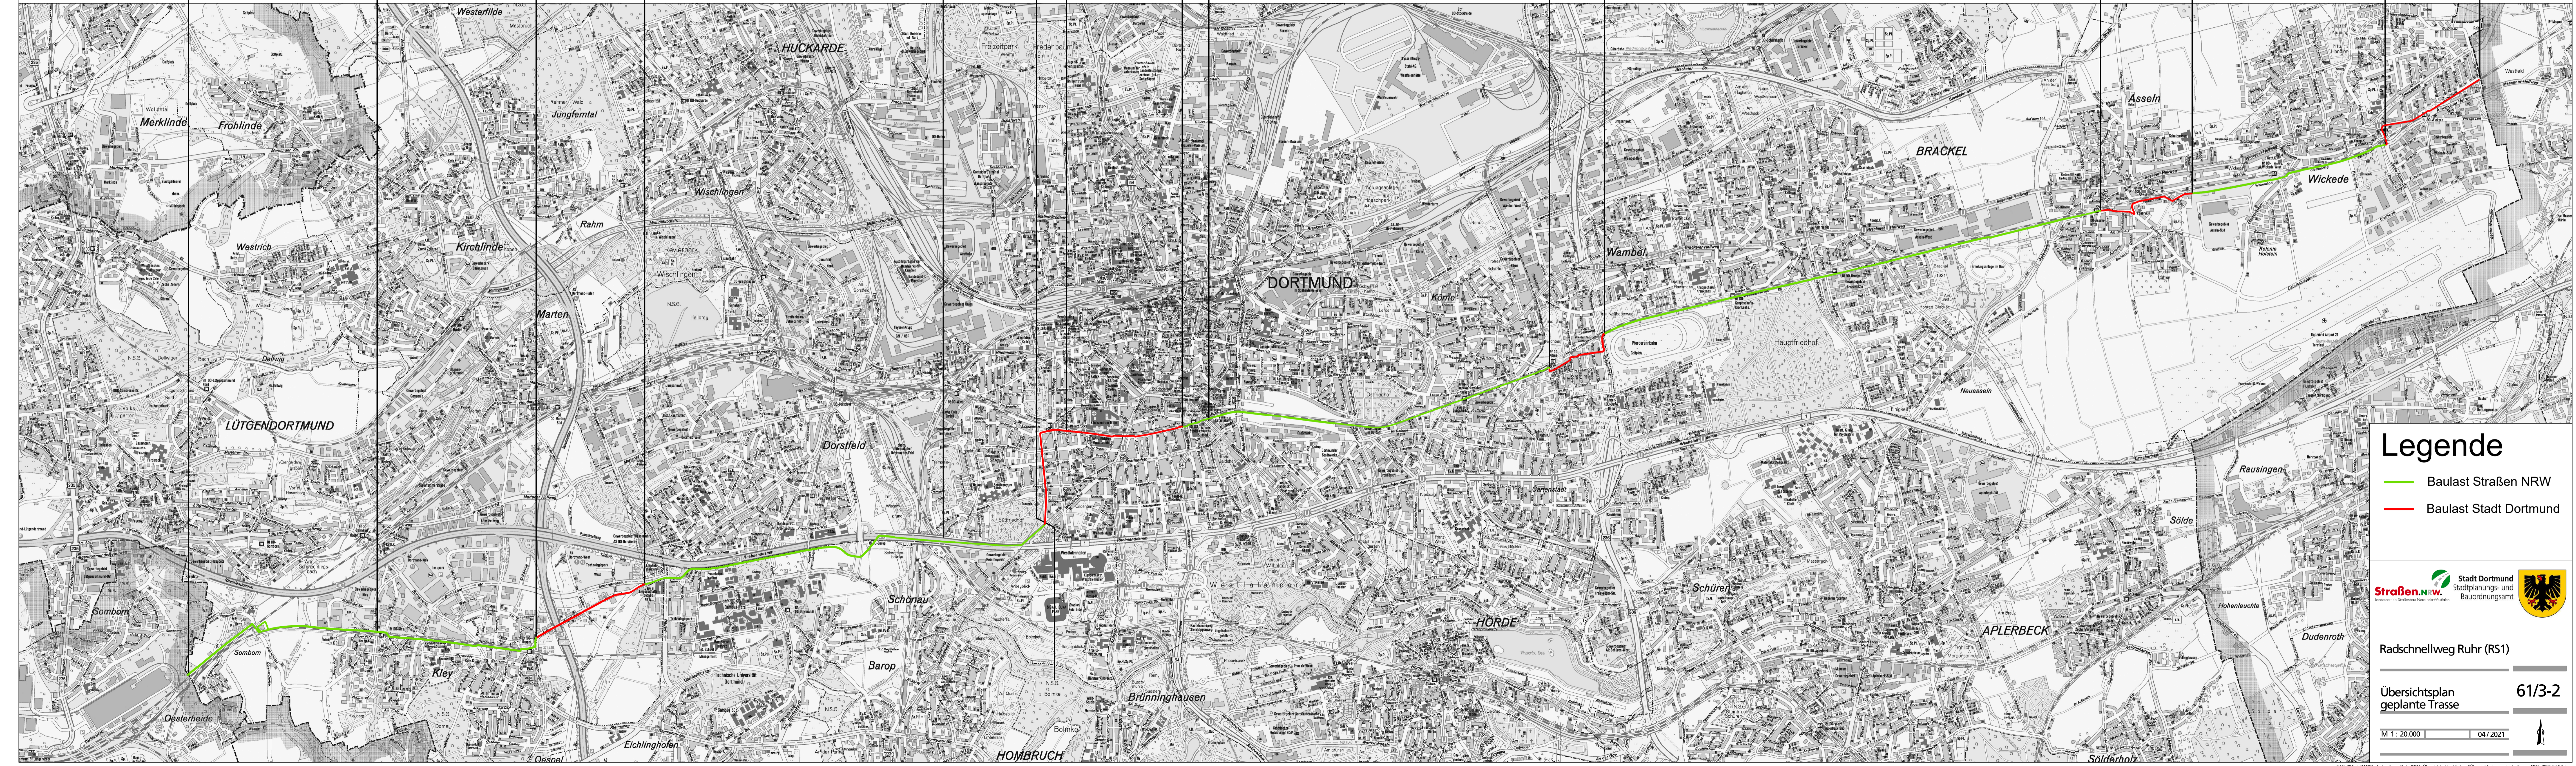

### Legende

- Baulast Straßen NRW
- Baulast Stadt Dortmund

**Strassen.NRW** 

Radschnellweg Ruhr (RS1)

Übersichtsplan  
geplante Trasse

61/3-2

M 1 : 20.000 04 / 2021

