
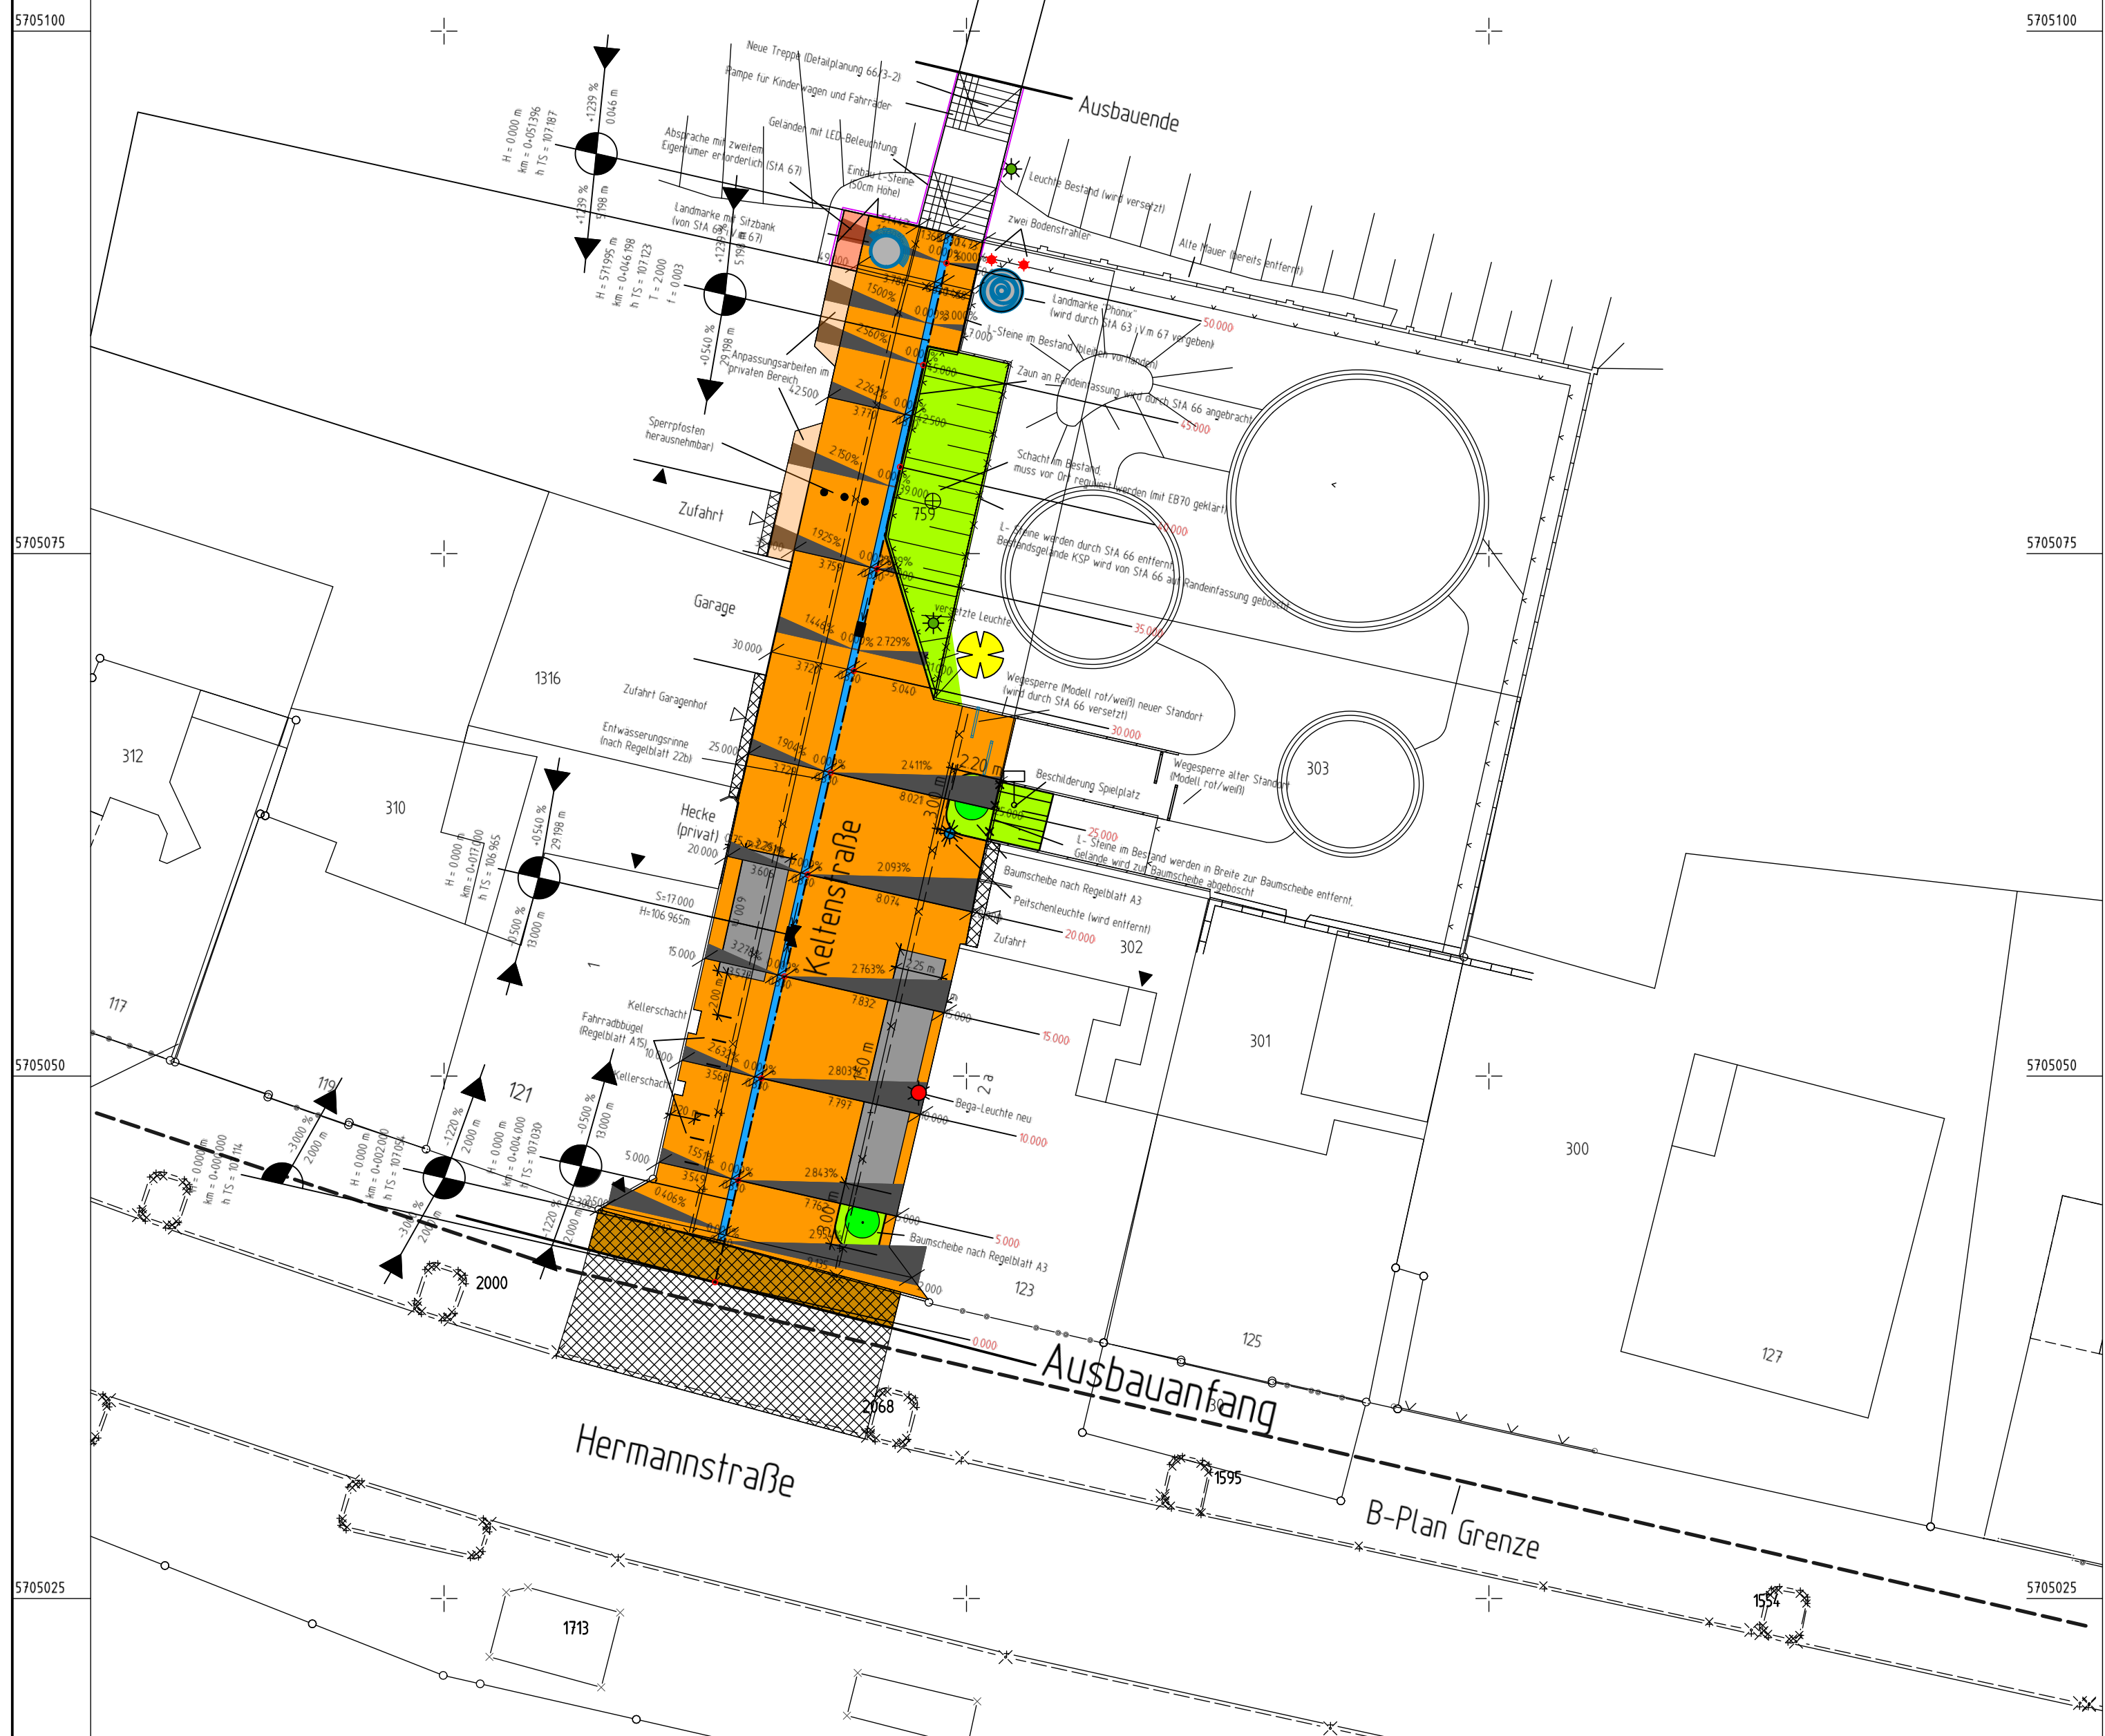


# Keltenstraße

Gemarkung: Hörde  
Flur: 5  
Bebauungsplan Hö252 Teil A

Richtung Phoenixsee

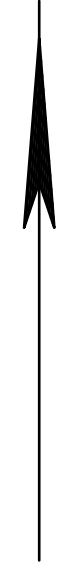

## Legende Do:

- |  |  |  |   |
|--|--|--|---|
|  | Bebauungsplangrenze (B-Plan)             |  | Signalisierung neu                              |
|  | Planungsgrenze nach § 125, Abs. 2, BauGB |  | Beleuchtung, (vorh.) / (entfällt)               |
|  | Höhenzahlen, (vorh.)                     |  | Beleuchtung, (neu.)                             |
|  | Baum, (vorh.)                            |  | Beleuchtung, verschoben                         |
|  | Baum, (neu)                              |  | Beleuchtung, Provisorium                        |
|  | Baum mit Baumscheibe (neu)               |  | Mauer, (vorh.)                                  |
|  | Baum entfällt                            |  | Mauer, (neu)                                    |
|  | Böschung                                 |  | Gebäude entfällt                                |
|  | Kfz-Einfahrt                             |  | vorh. Situation/Versorgungseinrichtung entfällt |
|  | Hauseingang                              |  | Parkstand für Rollstuhlfahrer                   |
|  | Kanaldeckel, (vorh.)                     |  | Radfahrer                                       |
|  | Kanaldeckel, (neu)                       |  | Fahrradständer                                  |
|  | Straßenablauf, (vorh.) bleibt erhalten   |  | Haltestelle (Straßenbahn, Bus)                  |
|  | Straßenablauf, (vorh.) entfällt          |  | Beschilderung (vorh.)                           |
|  | Straßenablauf, (neu)                     |  | Unterflurhydrant                                |
|  | Hochpunkt                                |  | Oberflurhydrant                                 |
|  | Tiefpunkt                                |  | Wasserschieber (Buchstabe optional)             |
|  | Flussrinne, Mulde                        |  | Gasschieber (Buchstabe optional)                |
|  | Querneigung, (vorh.)                     |  | Kabelschacht, Post, DONETZ                      |
|  | Querneigung, (neu)                       |  | Elektroschaltkasten (vorh.)                     |
|  | Gehwegüberfahrt                          |  | Kabelkasten, Briefkasten                        |
|  |  |  | Trafokasten                                     |
|  |  |  | Müllbox (vorh.)                                 |

- |  |                                     |  |                          |
|--|-------------------------------------|--|--------------------------|
|  | Fahrbahn                            |  | Grünfläche               |
|  | Parken                              |  | Bankett                  |
|  | Verkehrsinself                      |  | Entwässerung             |
|  | Busbucht/Beton                      |  | Mulde                    |
|  | Gehweg                              |  | Damm                     |
|  | Geh- und Radweg                     |  | Einschnitt               |
|  | Radweg                              |  | Buskapstein              |
|  | Mischverkehrsfläche                 |  | Anthrazitpflaster        |
|  | Gehwegüberfahrten                   |  | Barrierefreie Gestaltung |
|  | Einfahrtsschwelle Gehwegüberfahrten |  | Rippenplatten            |
|  | Einbauten                           |  | Barrierefreie Gestaltung |
|  | Lärmschutzwand                      |  | Noppenplatten            |
|  | Gleisanlagen                        |  | barrierefreier Bord      |
|  | AZK 60 x 65                         |  | ungefestes Pflaster      |
|  | kl. AZK 30 x 30                     |  | DSW21                    |
|  | Steuerschrank                       |  | Fahrgastunterstand       |

**Beleuchtung:** Versetzen Bega-Leuchte (4,6 m Lph, 60W)  
Installation Beleuchtungskörper mit 5,0 m Lph, ca 3400 lm  
Entfernung Peitschenleuchte mit 5,0 m Lph  
zwei integrierte Einbau LED-Leuchten für die  
Edelstahlgeländer der beiden Treppenbereiche, einseitig angeordnet

**Höhenbolzen:**  
Bolzen Hermannstr. 134 Ostseite nördlich mit der Höhe 105,808 m. ü. NHN

Achsberechnungen liegen vor		Deckenhöhenverzeichnisse liegen vor	
Nr.	Art der Änderung	Datum	Sachb.
2	Anpassung der Grünflächen	28.08.2020	Müller
1	Ergänzung und Änderung von textlichen Festsetzungen	28.08.2020	Müller

Digitales Archiv  
Der Plan wurde maschinell erstellt und ist ohne Unterschrift gültig. Der genehmigte Originalplan liegt bei 66/3-1 vor.



**STADT DORTMUND**  
DER OBERBÜRGERMEISTER  
TIEFBAUAMT

Maßnahme  
**Keltenstraße**  
Umgestaltung des Straßenraumes und des angrenzenden Kinderspielplatzes

Planbezeichnung <b>Lageplan</b>		
Plan-Nr. <b>K64 - 2</b>	Blatt-Nr. <b>01 von 01</b>	Datum <b>18.02.2020</b>
Lageplan M 1: <b>250</b>	Langen M 1:	Höhen M 1:

Amteilung gez. Uehlendahl Uehlendahl Lfd. städt. Baudirektorin	Berechnung gez. Hannen Hannen Städt. Baudirektor	Fachpartenteilung gez. Herrmann Herrmann Dipl.-Ing.	Fachkoordination gez. Schmerbeck Schmerbeck Dipl.-Ing.	Sachbearbeitung gez. Müller Müller Stadtbaubereitschafter
---	---	--	---	--